


Erklärung:
 Es wird bescheinigt, dass die Flurstücke mit den Grenzen und Bezeichnungen im gekennzeichneten Geltungsbereich, mit dem Liegenschaftskataster nach dem Stand vom übereinstimmen. Der Gebäudenachweis kann vom örtlichen Bestand abweichen.


Halle, LVermGeo

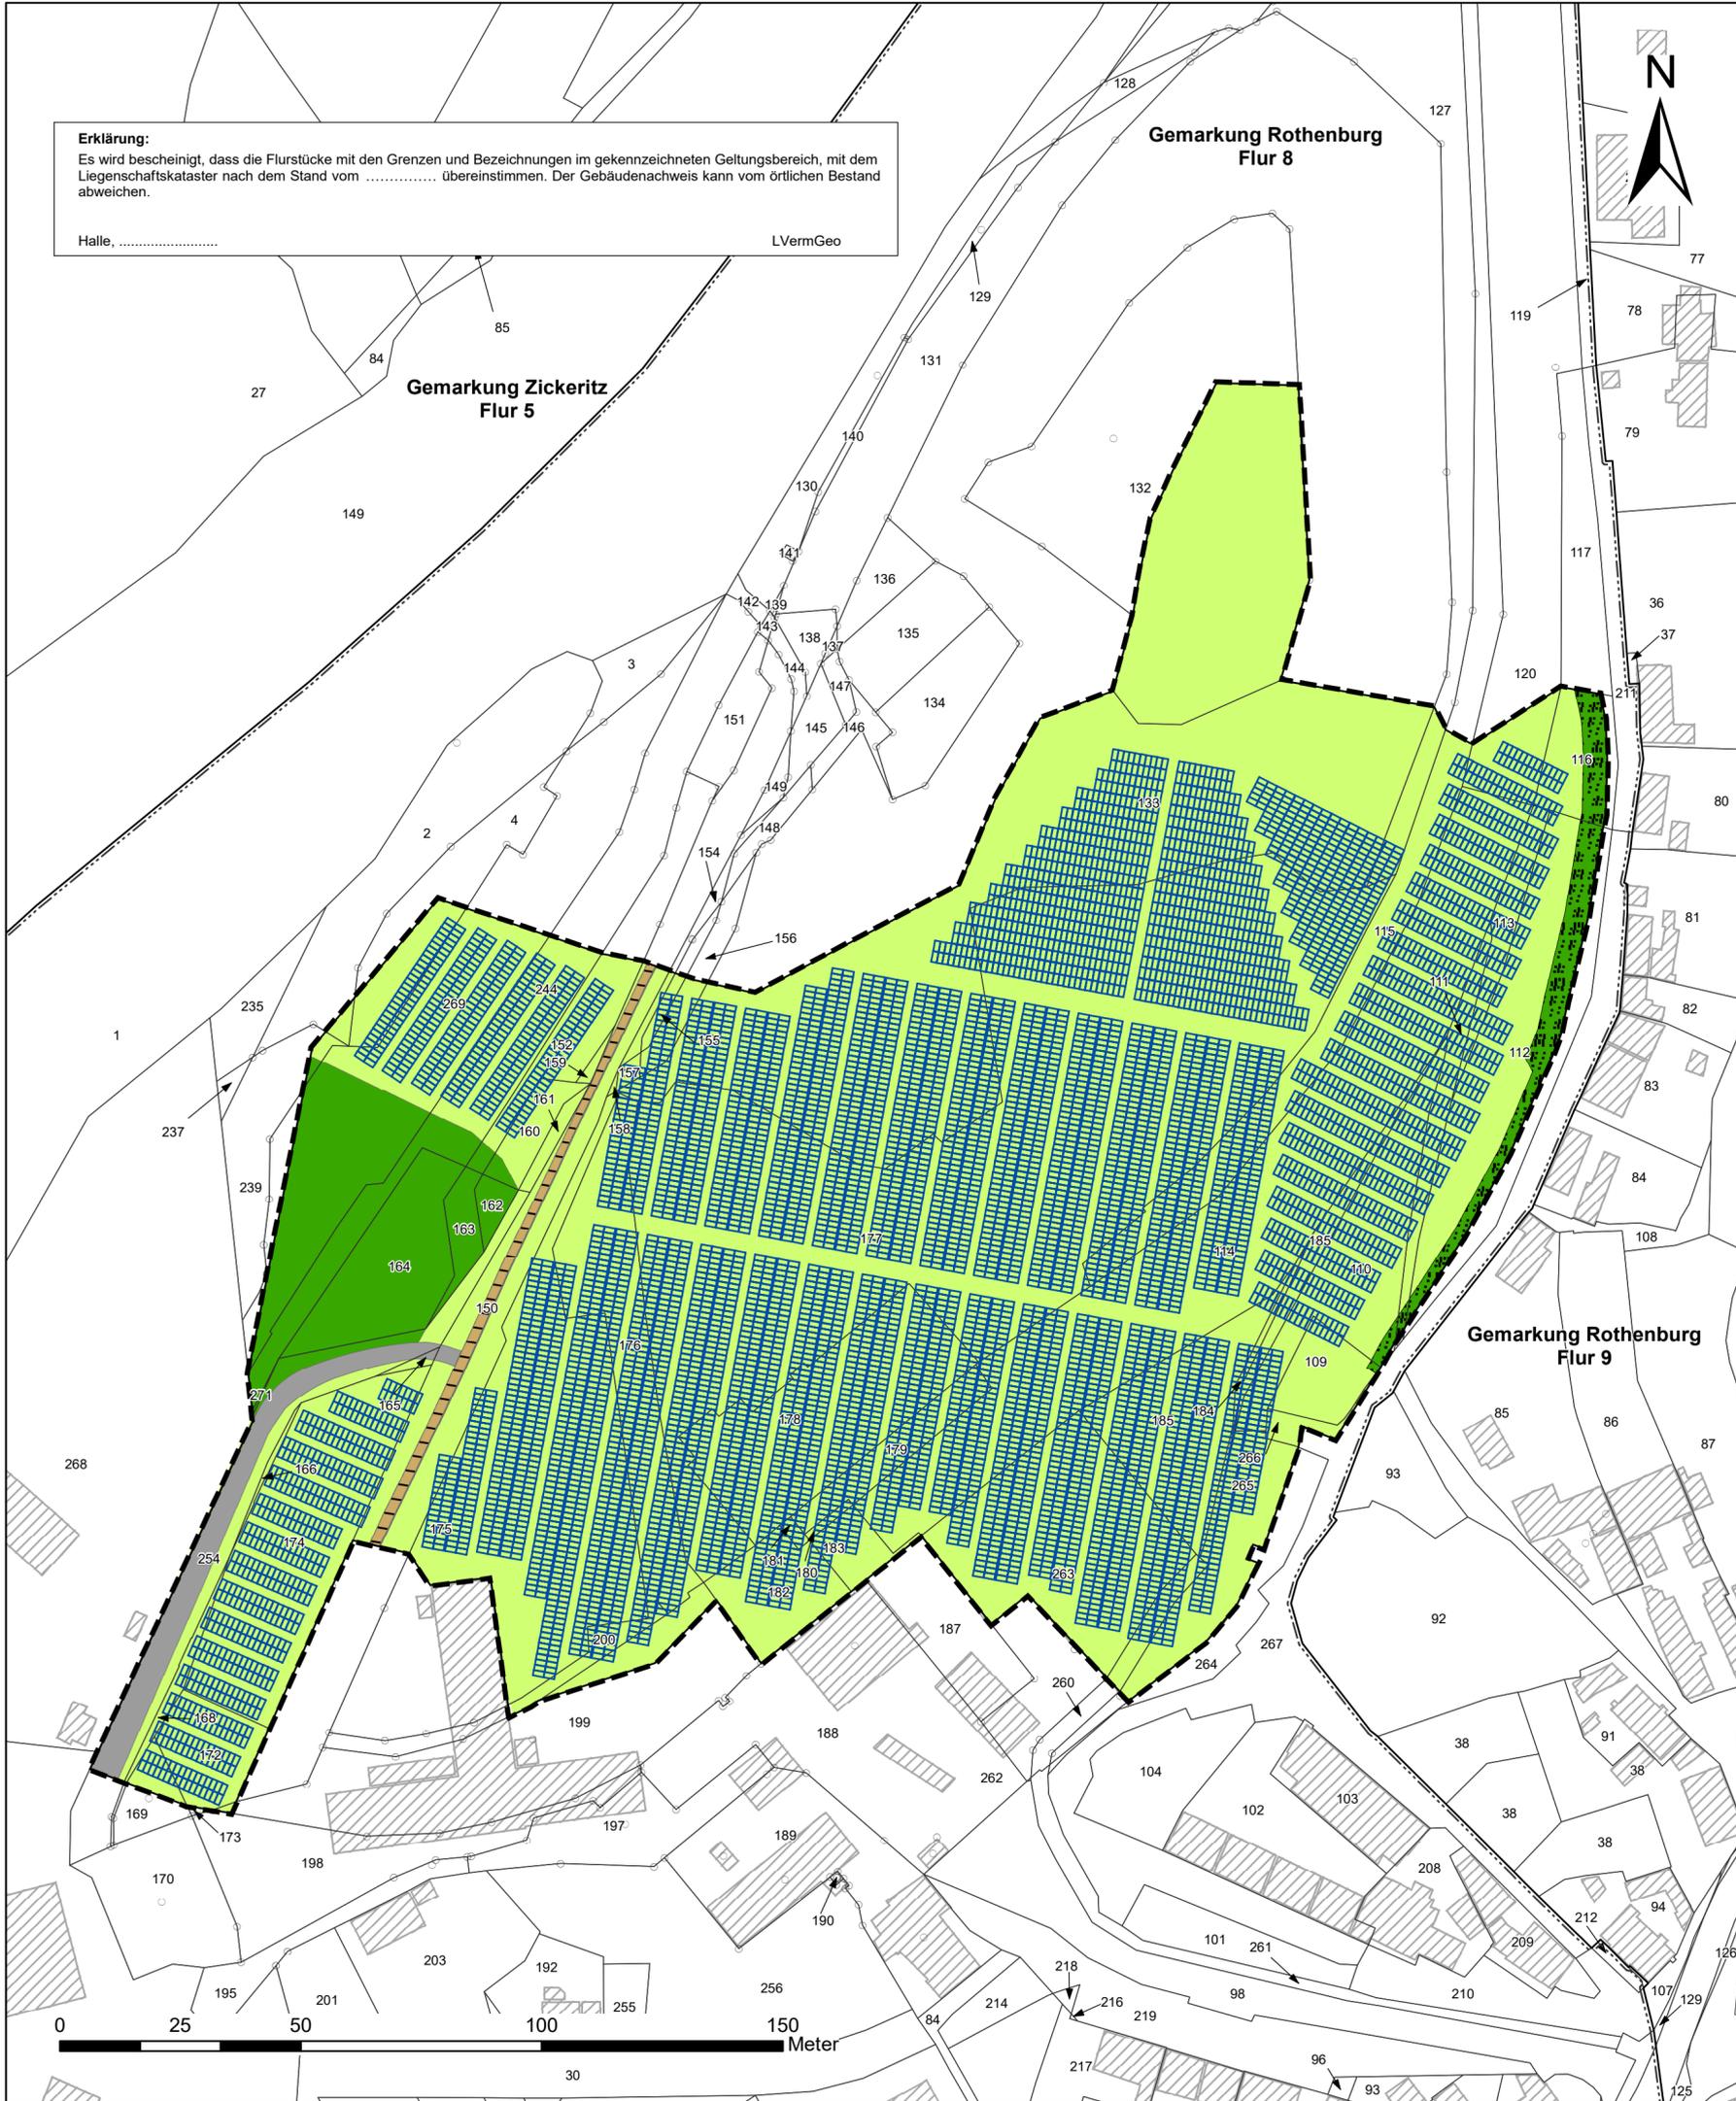

Legende

- Halbtrockenrasen
- Bahnanlage
- Gehölzfläche
- Gehölzreihe
- Zuwegung Schleuse
- Solarmodule
- Trafostation
- Grenze des räumlichen Geltungsbereiches des Bebauungsplanes
- Bestandsgebäude
- Gemarkungs- und Flurgrenze
- Flurstücksgrenze mit Flurstücksnummer

Stadt Wettin-Löbejün, OT Rothenburg
 vorhabenbezogener Bebauungsplan
 PV-FFA "WDI Rothenburg Werk 2"
 Stand: Vorentwurf

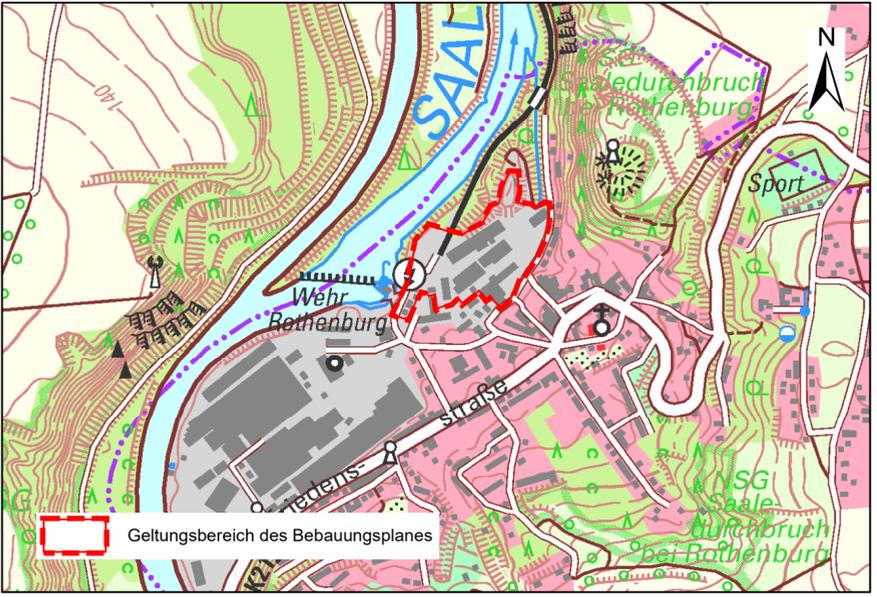

VEP Datum: 27.10.2023 Maßstab 1:1.000

Vorhabenträger:
 WDI Rothenburg
 Friedenstraße 21
 06193 Wettin-Löbejün

Planverfasser:
 GLU Jena
 Saalbahnhofstraße 27
 07743 Jena