

VTG GmbH

Verkehrs-, Transport- und Gebäudeservice GmbH

Magdeburger Chaussee 65
06118 Halle
Tel: 0345-52669922
Fax: 0345-52669925
Funk: 0173-7242090



Baustelle befindet sich in 30 km/h Zone

geplante Bauzeit

07.06.-29.07.2022

Brachwitz
Lindenbergweg
TWL


Maßstab kein

Datei Brachwitz

Datum 23.05.2022

Name Schulz Plan: 8

Baufirma: U&W NL Halle
Bauleiter: Herr Kotzur
Tel.: 0170-4582255

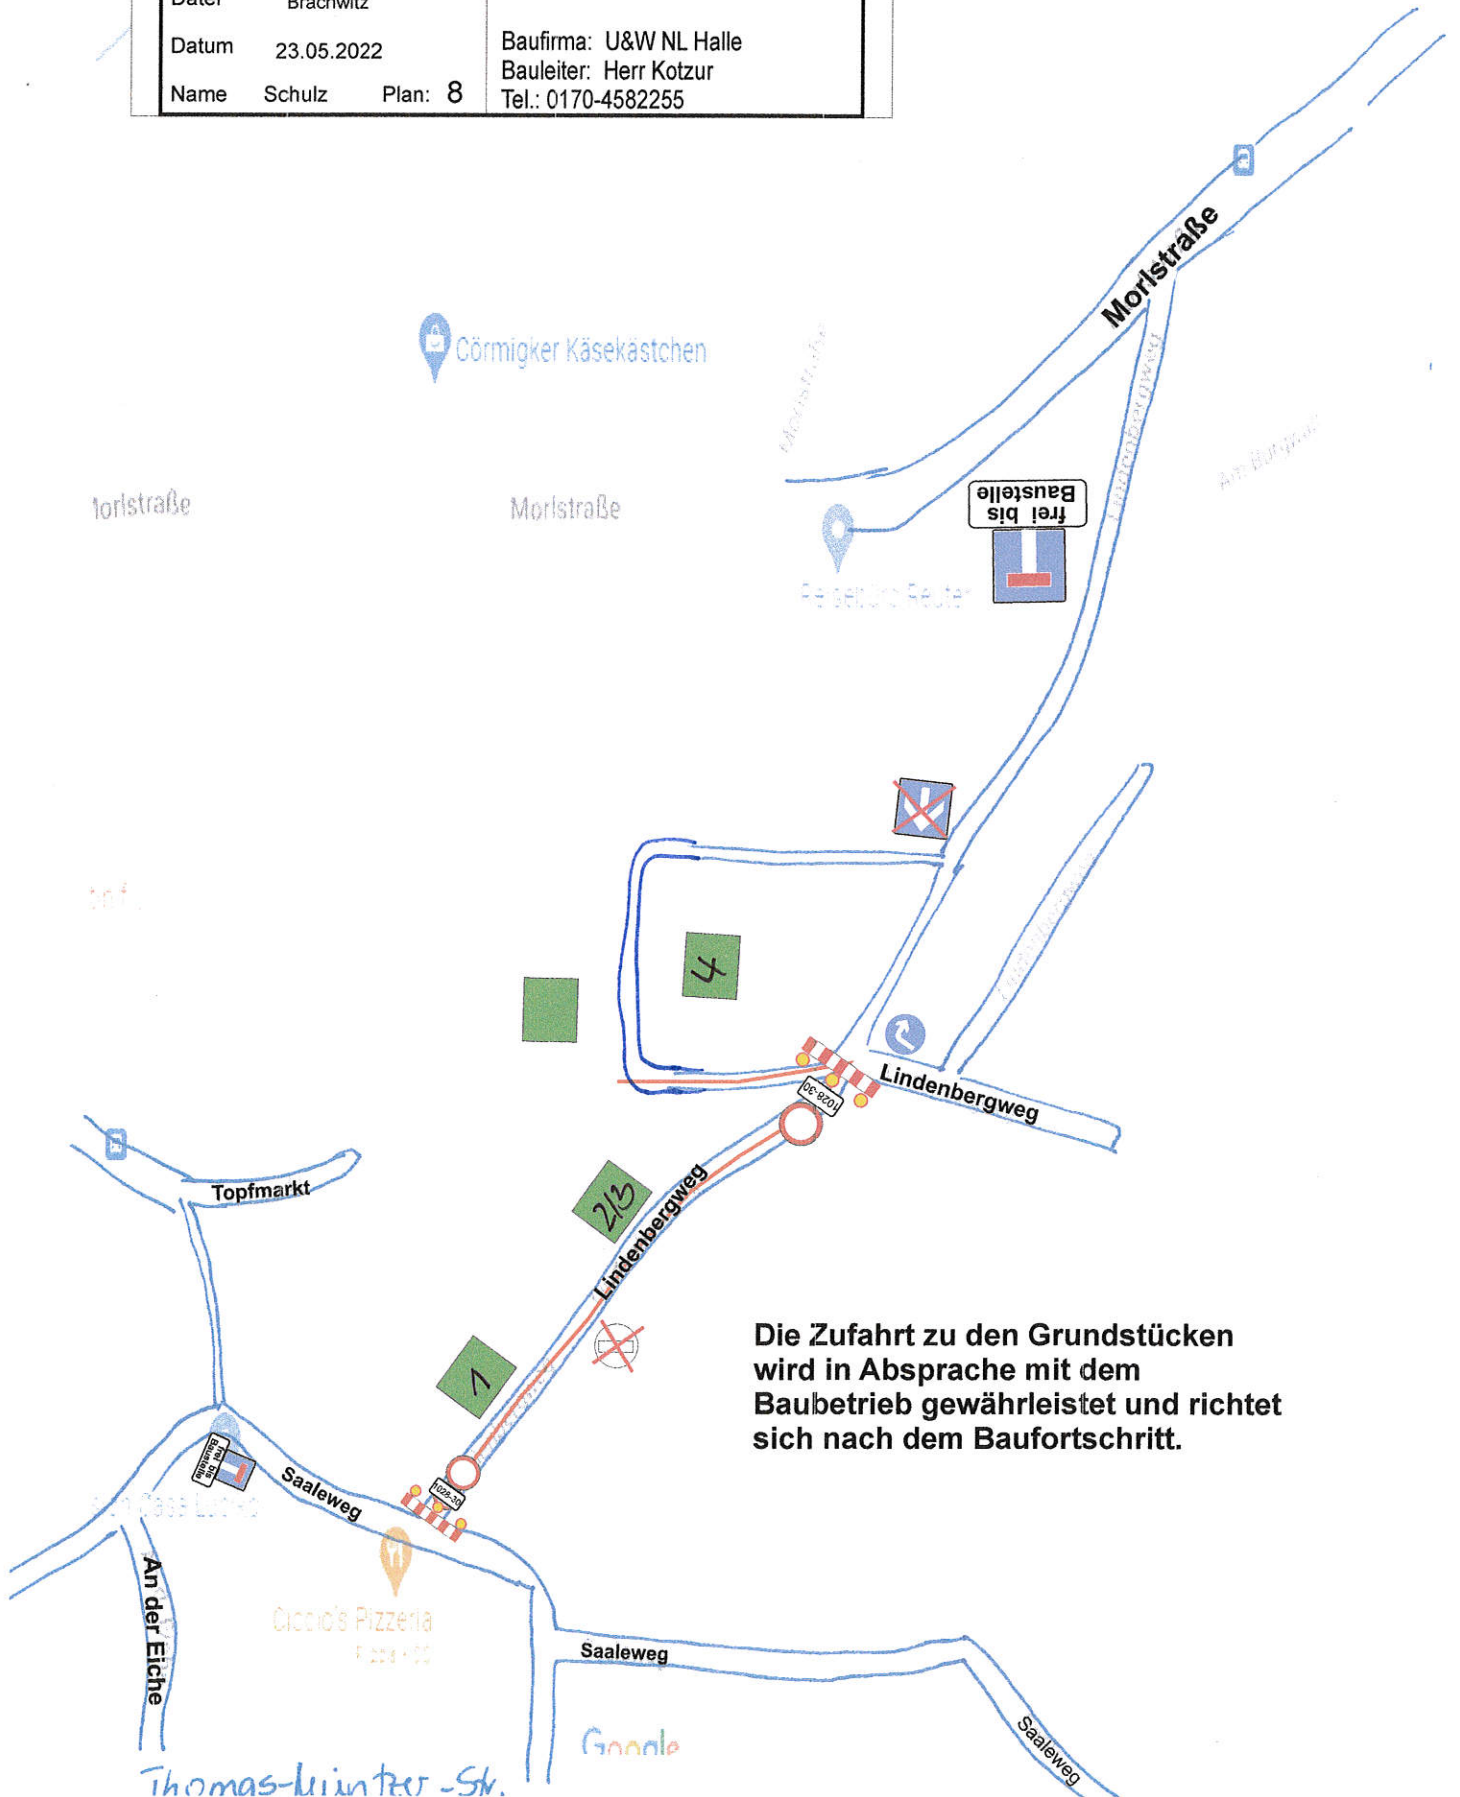

Die Zufahrt zu den Grundstücken wird in Absprache mit dem Baubetrieb gewährleistet und richtet sich nach dem Baufortschritt.

Thomas-Müntzer-Str.